



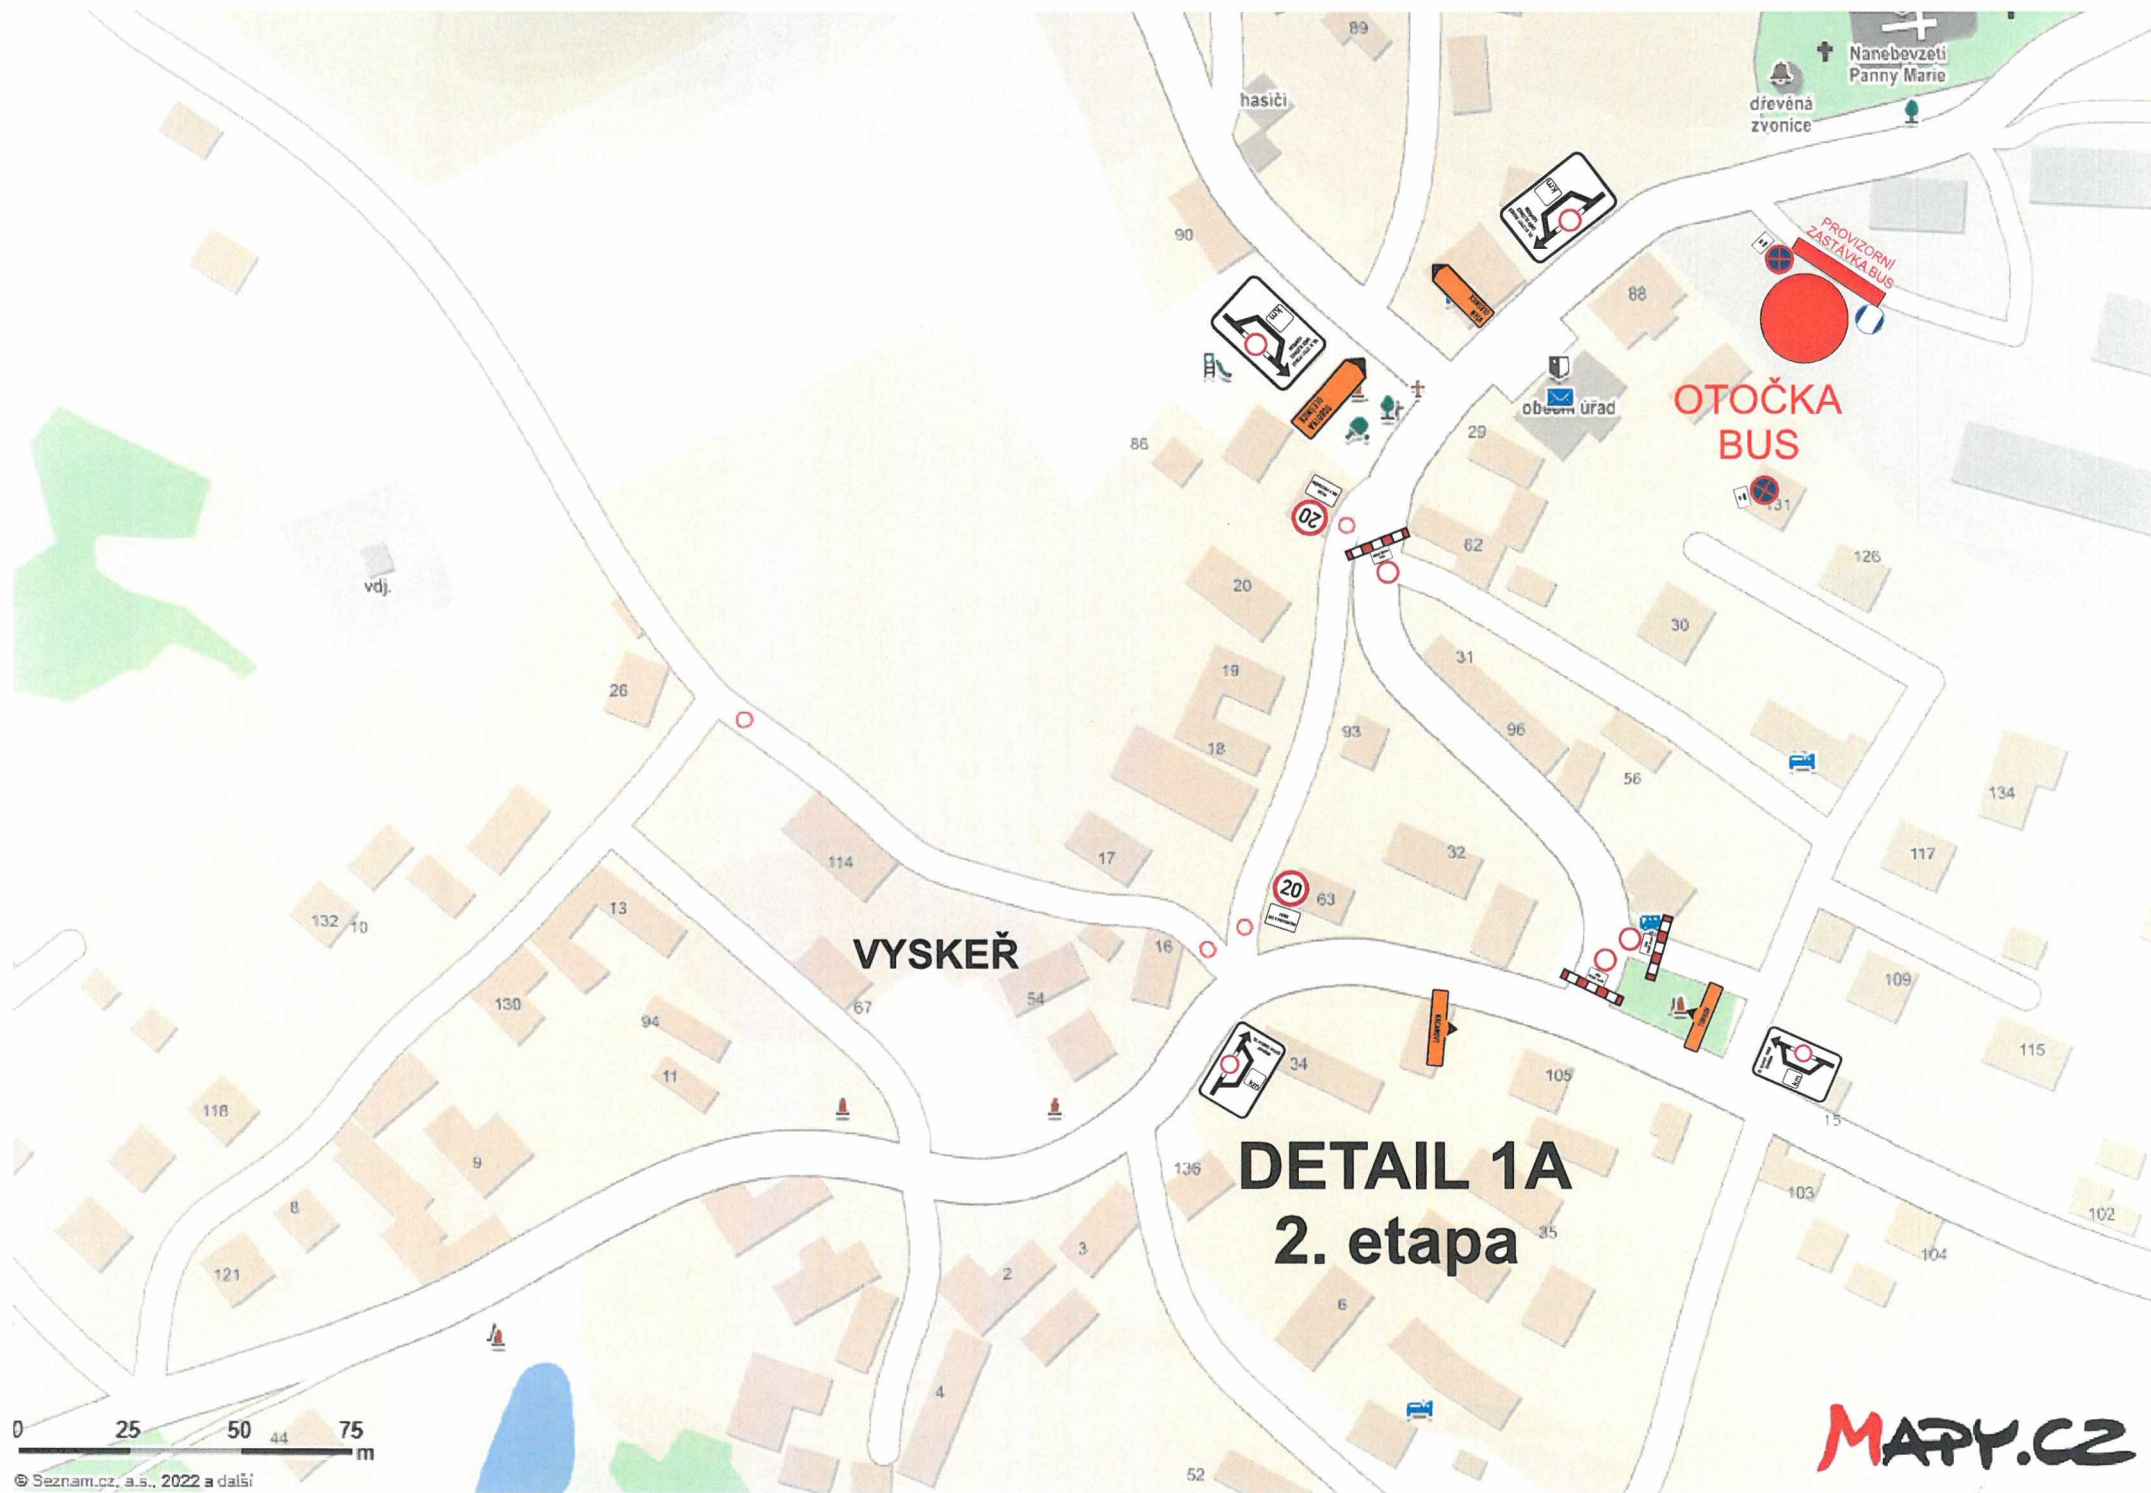

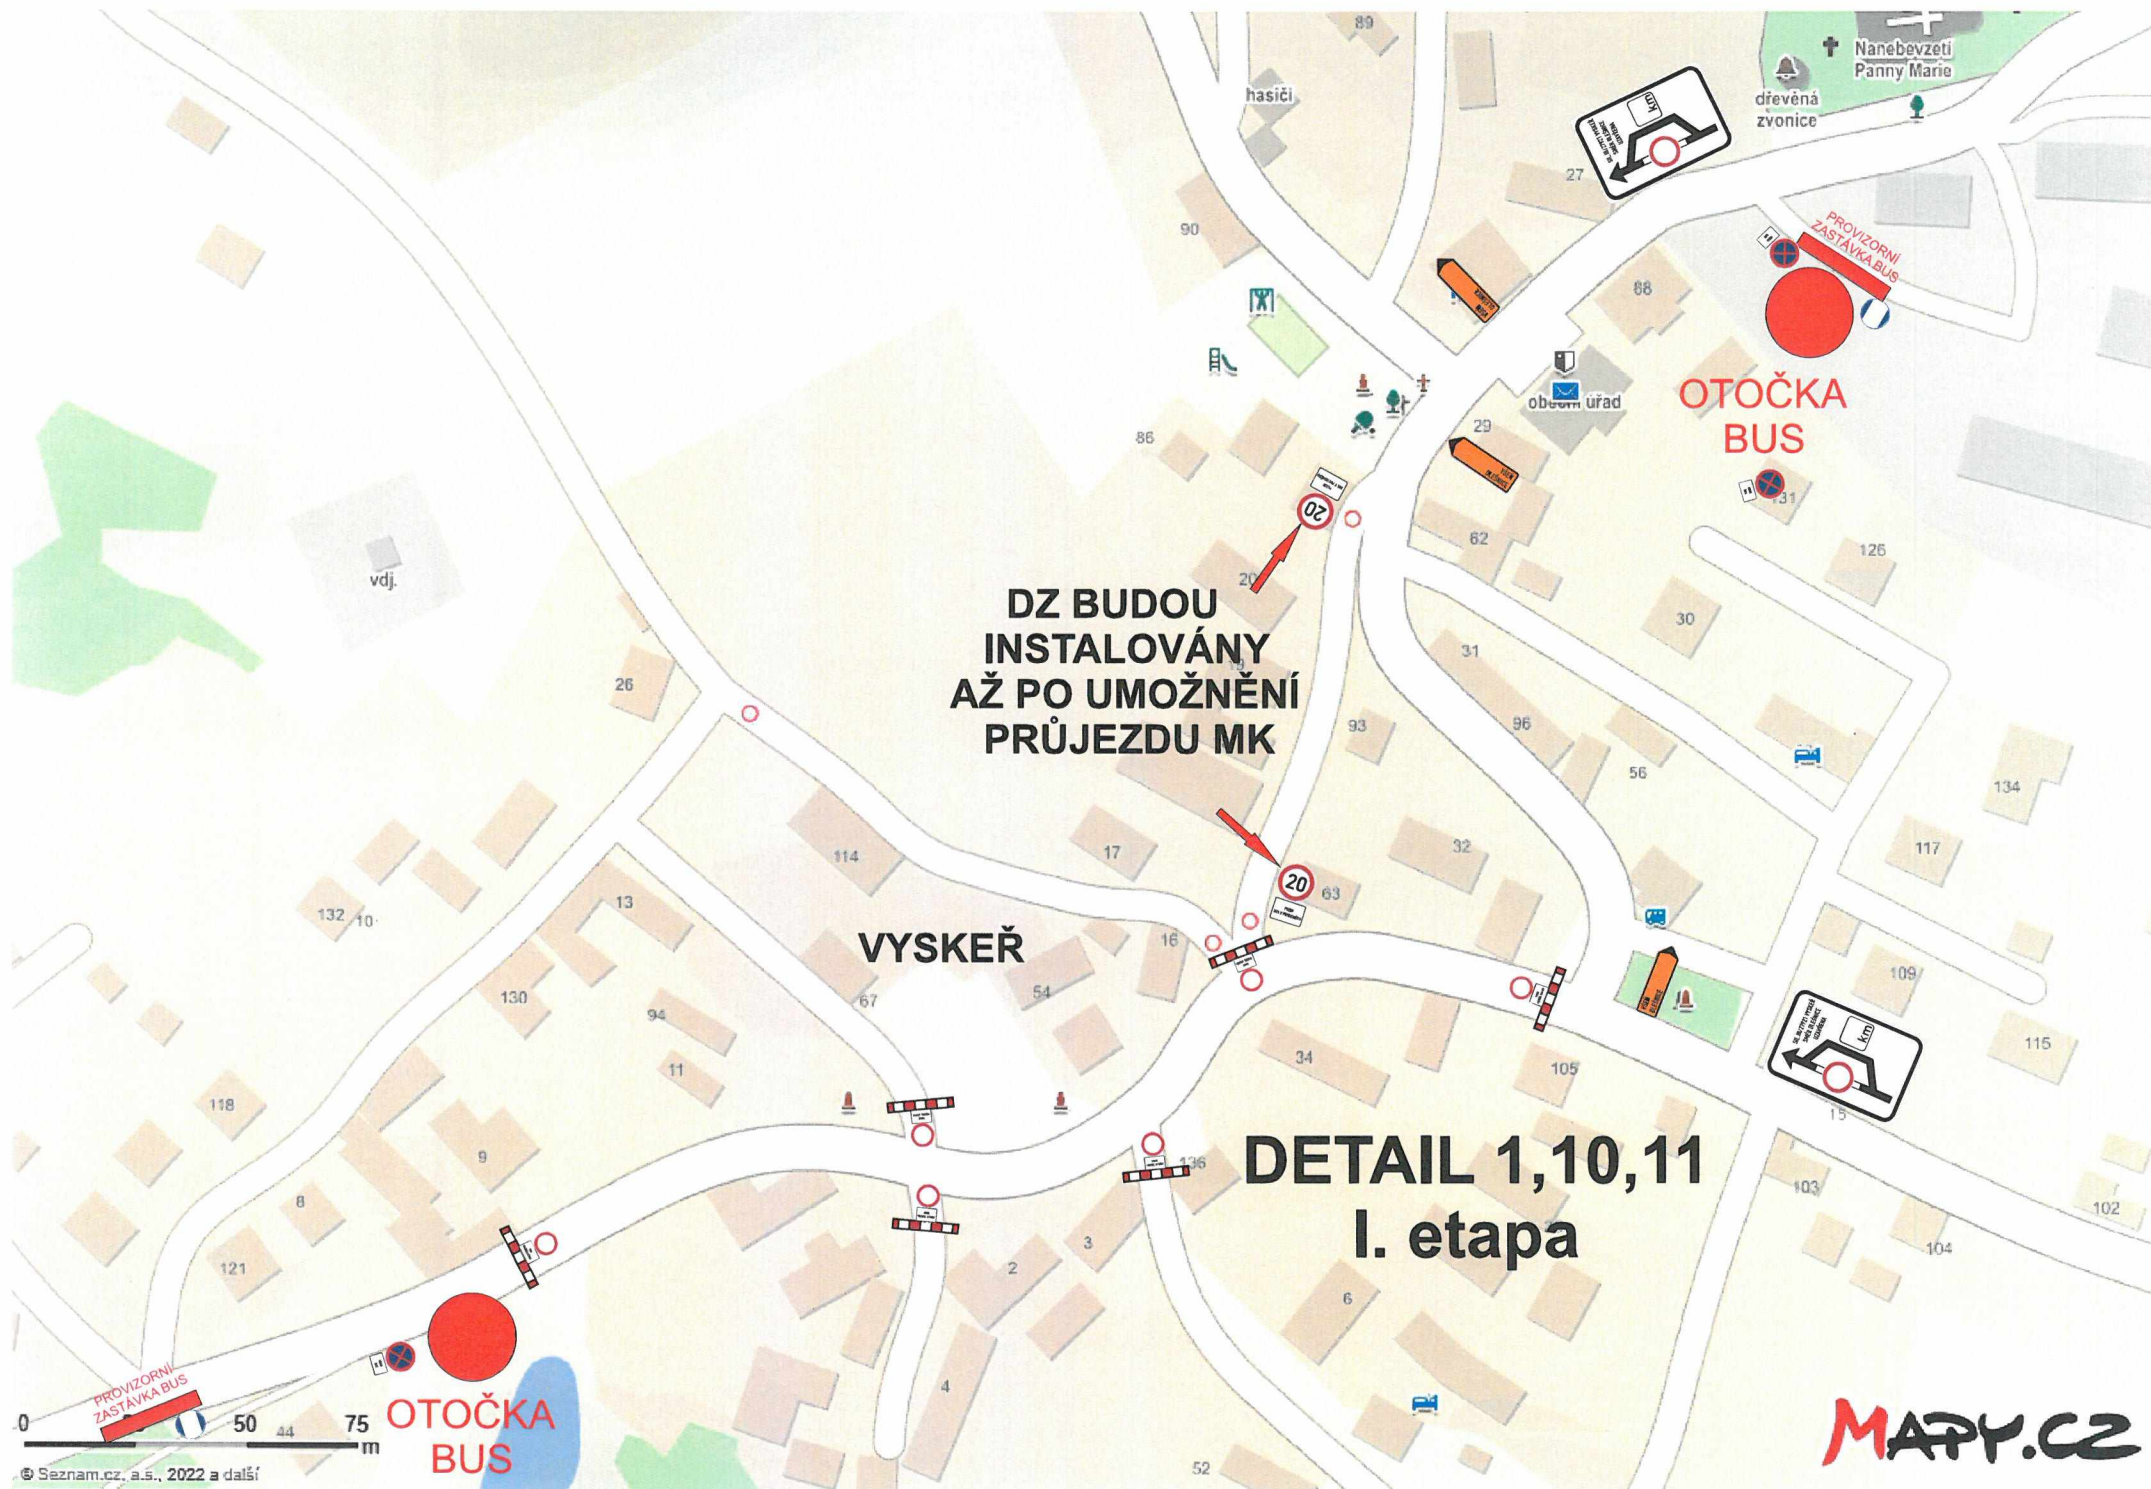

**DZ BUDOU
INSTALOVÁNY
AŽ PO UMOŽNĚNÍ
PRŮJEZDU MK**

VYSKEŘ

**DETAIL 1,10,11
I. etapa**

MAPY.CZ

ÚPLNÁ UZAVÍRKA MK VYSKEŘ + OBJÍZDNÁ TRASA III. etapa

- UZAVŘENÝ ÚSEK
- OBJÍZDNÁ TRASA

