


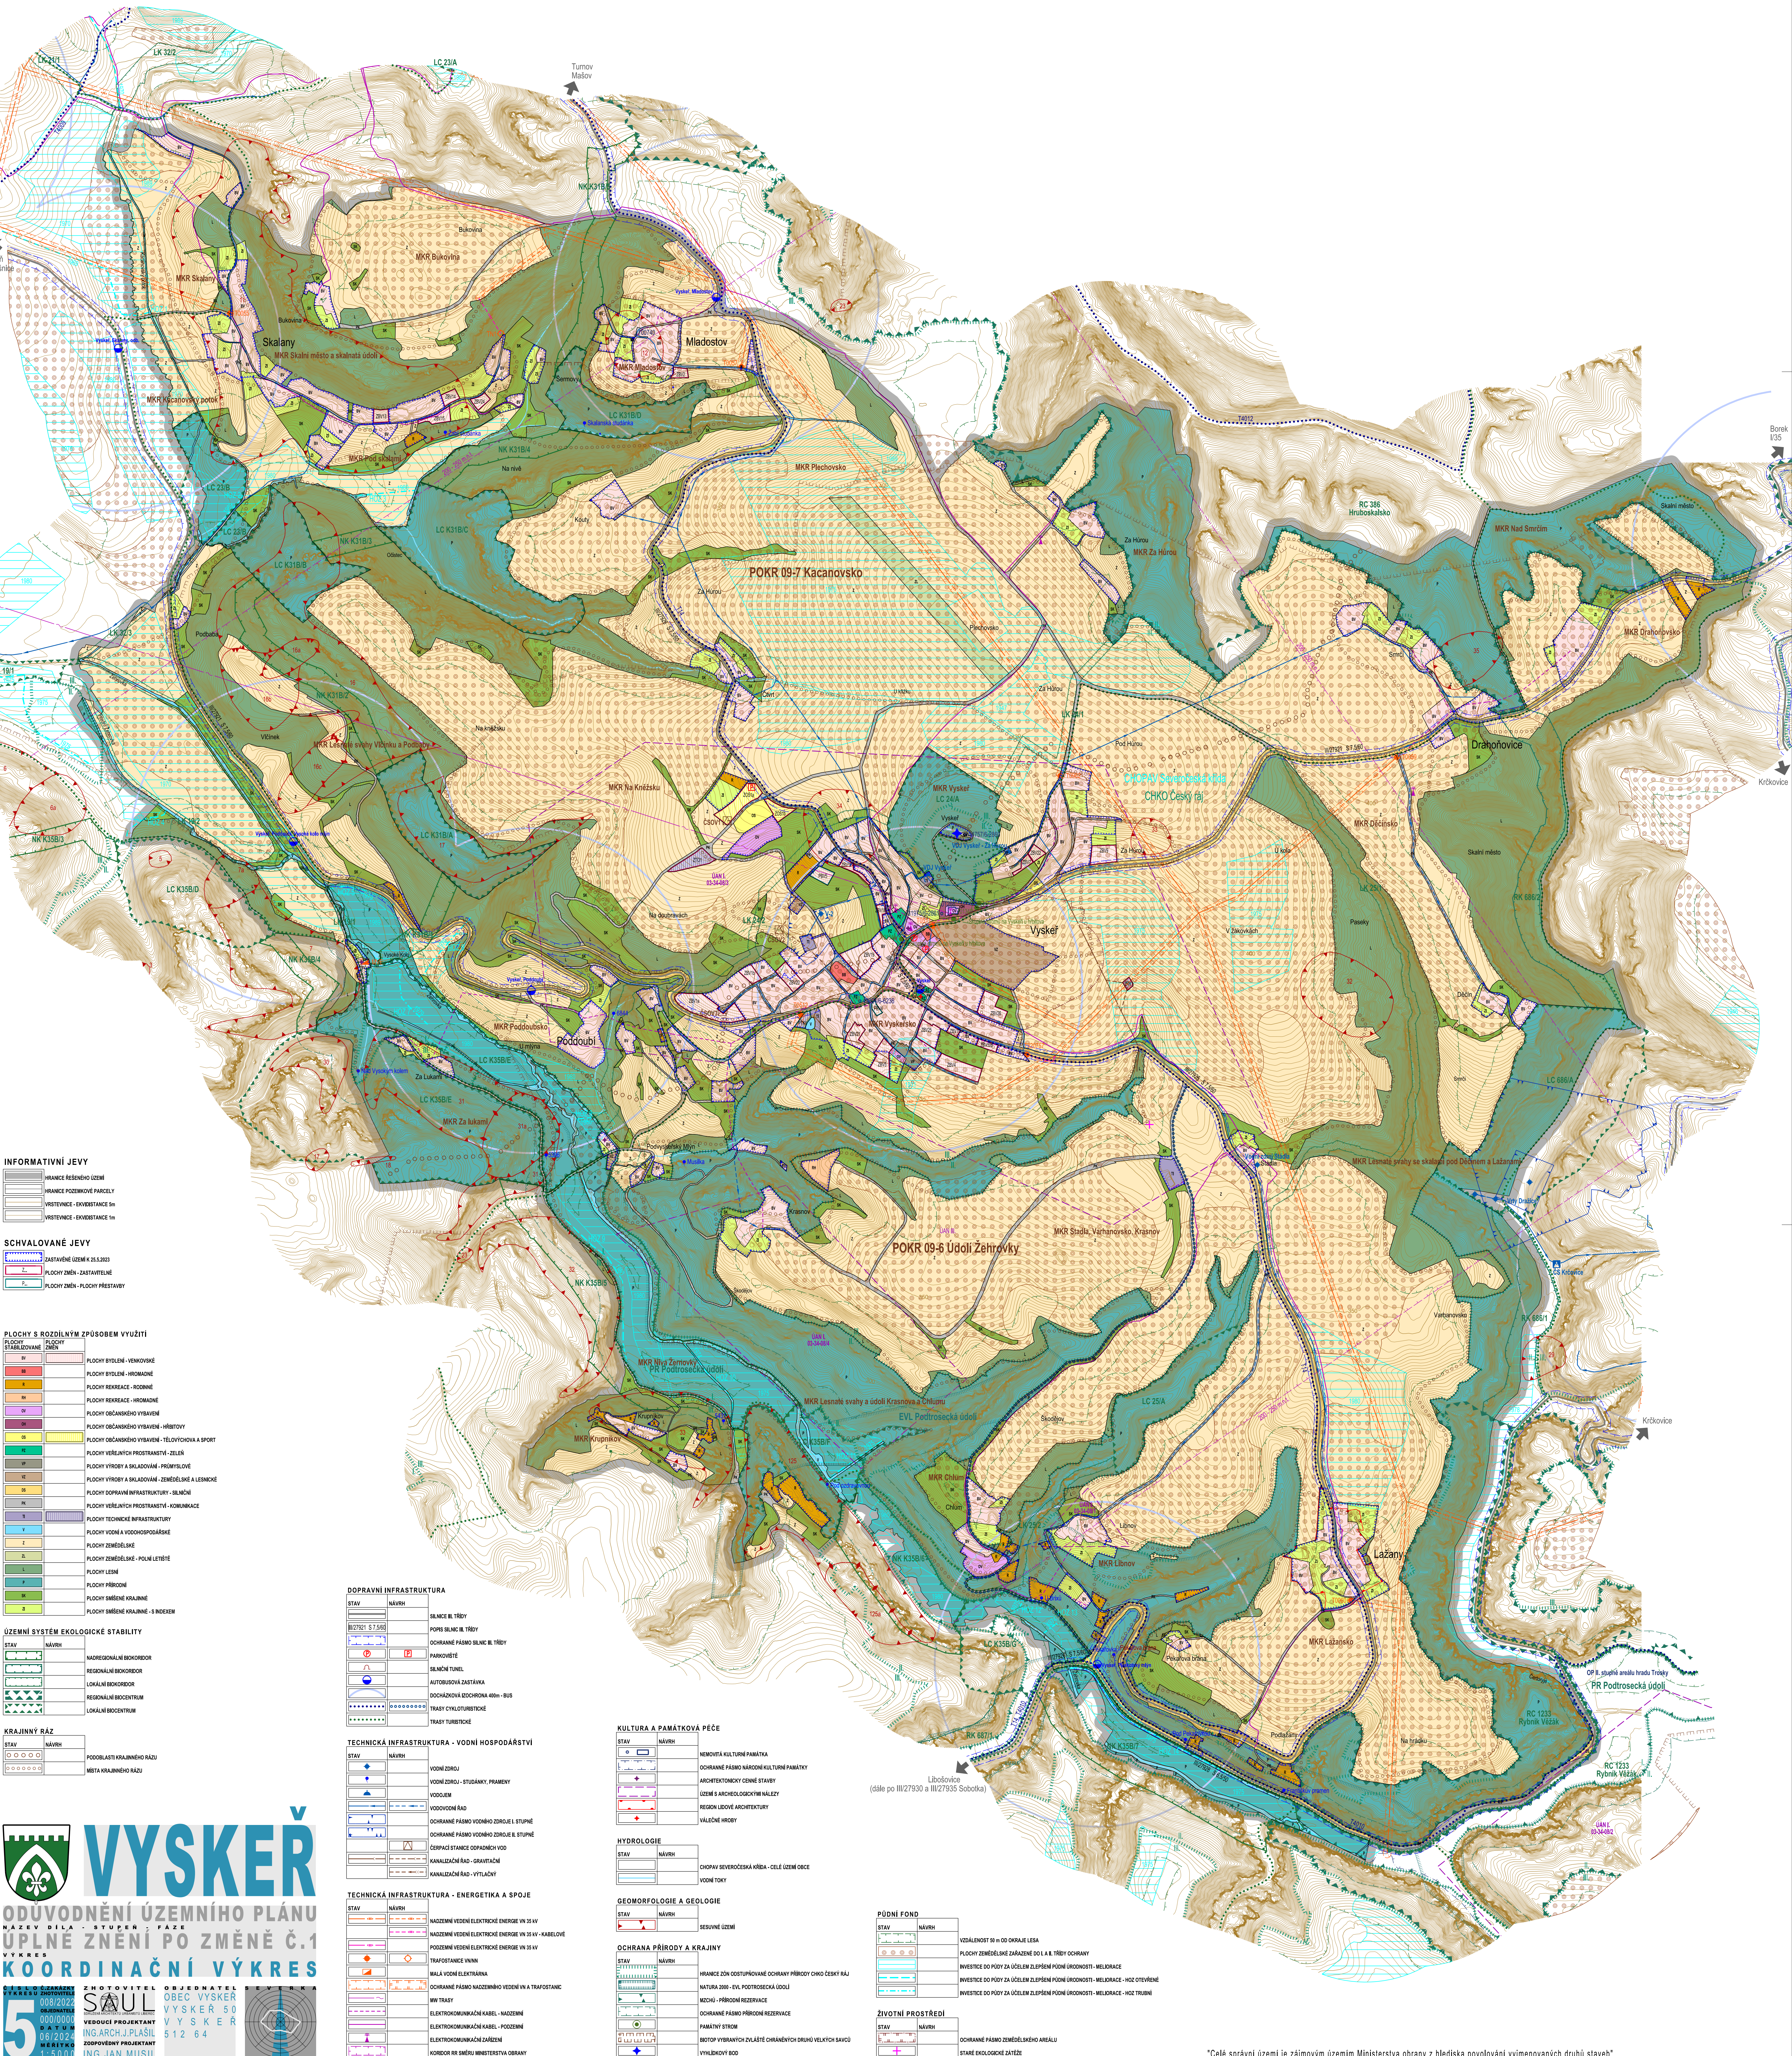

INFORMATIVNÍ JEVI

HRANICE ŘEŠENÉHO ÚZEMÍ

HRANICE POZEMKOVÉ PARCELY

VYSTUPNICE - EKVIDISTANCE 5m

VYSTUPNICE - EKVIDISTANCE 1m

SCHVALOVANÉ JEVI

ZASTAVĚNÉ ÚZEMÍ K 25.12.2023

PLOCHY ZMĚN - ZASTAVITELNÉ

PLOCHY ZMĚN - PLOCHY PŘESTAVBY

PLOCHY S ROZDÍLNÝM ZPŮSOBEM VYUŽITÍ

PLOCHY STABILIZOVANÉ	PLOCHY ZMĚN
11	PLOCHY BYDLENÍ - VENKOVSKÉ
12	PLOCHY BYDLENÍ - HROMADNÉ
13	PLOCHY REKREACE - ROVNÉ
14	PLOCHY REKREACE - HROMADNÉ
15	PLOCHY OBČANSKÉHO VYBAVENÍ
16	PLOCHY OBČANSKÉHO VYBAVENÍ - HRBITOVY
17	PLOCHY OBČANSKÉHO VYBAVENÍ - TĚLOVÝCHOVA A SPORT
18	PLOCHY VEREJNÝCH PROSTRASTVÍ - ZELEN
19	PLOCHY VÝROBY A SALADOVÁNÍ - PRŮMYŠLOVÉ
20	PLOCHY VÝROBY A SALADOVÁNÍ - ZEMĚDĚLSKÉ A LESNICKÉ
21	PLOCHY DOPRAVNÍ INFRASTRUKTURY - SILNIČNÍ
22	PLOCHY VEREJNÝCH PROSTRASTVÍ - KOMUNIKACE
23	PLOCHY TECHNICKÉ INFRASTRUKTURY
24	PLOCHY VODNÍ A VODOHOSPODÁŘSKÉ
25	PLOCHY ZEMĚDĚLSKÉ
26	PLOCHY ZEMĚDĚLSKÉ - POULNÍ LETIŠTĚ
27	PLOCHY LESNÍ
28	PLOCHY PŘÍRODNÍ
29	PLOCHY SMĚŠNÉ KRAJINNÉ
30	PLOCHY SMĚŠNÉ KRAJINNÉ - S INDEXEM

ÚZEMNÍ SYSTÉM EKOLOGICKÉ STABILITY

STAV	NÁVRH
1	NADREGIONÁLNÍ BIKORODOR
2	REGIONÁLNÍ BIKORODOR
3	LOKÁLNÍ BIKORODOR
4	REGIONÁLNÍ BIKOCENTRUM
5	LOKÁLNÍ BIKOCENTRUM

KRAJINNÝ RÁZ

STAV	NÁVRH
1	PODOBILASTI KRAJINNÉHO RÁZU
2	MÍSTO KRAJINNÉHO RÁZU

VYSKEŘ

ODŮVODNĚNÍ ÚZEMNÍHO PLÁNU
NÁZEV DÍLA - STUPEŇ - FÁZE
ÚPLNÉ ZNĚNÍ PO ZMĚNĚ Č.1
VYSKEŘ
KOORDINAČNÍ VÝKRES

VÝKRES UZEMNÍHO PLÁNU
01/2023
OBJEDNATEL
000/000
01/2023
VEDOUcí PROJEKTANT
ING. ARCH. J. PÁSLIŠ
ZODPOVĚDNÝ PROJEKTANT
ING. JAN MUSIL

OBCE VYSKEŘ
VYSKEŘ 50
VYSKEŘ
512 64

DOPRAVNÍ INFRASTRUKTURA

STAV	NÁVRH
1	SILNICE II. TŘÍDY
2	POPS SILNIC II. TŘÍDY
3	OCHRANÉ PÁSMO SILNIC II. TŘÍDY
4	PARKOVISTĚ
5	SILNIČNÍ TUNEL
6	AUTOBUSOVÁ ZASTÁVKA
7	DOCHÁZKOVÁ ZASTÁVKA 400m - BUS
8	TRASY CYKLOTURISTICKÉ
9	TRASY TURISTICKÉ

TECHNICKÁ INFRASTRUKTURA - VODNÍ HOSPODÁŘSTVÍ

STAV	NÁVRH
1	VODNÍ ZDROJ
2	VODNÍ ZDROJ - STUDÁNKY, PRAMENY
3	VODOJEM
4	VODOVODNÍ RÁD
5	OCHRANÉ PÁSMO VODNÍHO ZDROJE I. STUPNĚ
6	OCHRANÉ PÁSMO VODNÍHO ZDROJE II. STUPNĚ
7	ČERPAČÍ STANICE ODPAJNÝCH VOD
8	KANALIZAČNÍ RÁD - GRAVITAČNÍ
9	KANALIZAČNÍ RÁD - VYTLAČNÍ

TECHNICKÁ INFRASTRUKTURA - ENERGETIKA A SPOJE

STAV	NÁVRH
1	NAZEMNÍ VEDENÍ ELEKTRICKÉ ENERGIE VN 35 kV
2	NAZEMNÍ VEDENÍ ELEKTRICKÉ ENERGIE VN 35 kV - KABELOVÉ
3	POZEMNÍ VEDENÍ ELEKTRICKÉ ENERGIE VN 35 kV
4	TRAFOPRÁVNICE VN 35 kV
5	MALÁ VODNÍ ELEKTRARNA
6	OCHRANÉ PÁSMO NAZEMNÍHO VEDENÍ VN A TRAFOPRÁVNICE
7	MV TRASY
8	ELEKTROKOMUNIKAČNÍ KABEL - NAZEMNÍ
9	ELEKTROKOMUNIKAČNÍ KABEL - POZEMNÍ
10	ELEKTROKOMUNIKAČNÍ ZABĚHNÉ
11	KORIDOR RR SMĚRU MINISTERSTVA OBRANY

KULTURA A PAMÁTKOVÁ PÉČE

STAV	NÁVRH
1	NEMOVITÁ KULTURNÍ PAMÁTKA
2	OCHRANÉ PÁSMO NÁRODNÍ KULTURNÍ PAMÁTKY
3	ARCHITECTONICKÝ CENNÉ STAVBY
4	ÚZEMÍ S ARCHEOLOGICKÝM NÁLEŽÍ
5	REGION LIDOVÉ ARCHITECTURY
6	VÁLČNÉ HROBY

HYDROLOGIE

STAV	NÁVRH
1	CHOPAV SEVEROČESKÁ KŘÍDA - CELÉ ÚZEMÍ OBCE
2	VODNÍ TOKY

GEOMORFOLOGIE A GEOLOGIE

STAV	NÁVRH
1	SEKURNÉ ÚZEMÍ

OCHRANA PŘÍRODY A KRAJINY

STAV	NÁVRH
1	HRANICE ZÓN ODPŮSTUPOVÁNÉ OCHRANY PŘÍRODY CHKO ČESKÝ RÁJ
2	NATURA 2000 - EVL PODTŘEŠKÁ ÚDOLÍ
3	MZČNÍ - PŘÍRODNÍ REZERVACE
4	OCHRANÉ PÁSMO PŘÍRODNÍ REZERVACE
5	PAMÁTKY STROMŮ
6	BIOTOP VYBRANÝCH ZVLÁŠTĚ OCHRÁNĚNÝCH DRUHŮ VELKÝCH SAVCŮ
7	VÝHLÉDOVÝ BOD

Libošovice
(dále po III/27930 a III/27935 Sobotka)

PŮDNÍ FOND

STAV	NÁVRH
1	VZDÁLENOST 50 m OD OKRAJE LEŠA
2	PLOCHY ZEMĚDĚLSKÉ ZABĚHNÉ DO I. A II. TŘÍDY OCHRANY
3	INVESTICE DO PŮDY ZA ÚČELEM ZLEPŠENÍ PŮDNÍ ÚRODNOSTI - MELIORACE
4	INVESTICE DO PŮDY ZA ÚČELEM ZLEPŠENÍ PŮDNÍ ÚRODNOSTI - MELIORACE - HOZ OTVĚRNÉ
5	INVESTICE DO PŮDY ZA ÚČELEM ZLEPŠENÍ PŮDNÍ ÚRODNOSTI - MELIORACE - HOZ TRUBNÍ

ŽIVOTNÍ PROSTŘEDÍ

STAV	NÁVRH
1	OCHRANÉ PÁSMO ZEMĚDĚLSKÉHO AREÁLU
2	STARÉ ENKULOVÉ ZÁŘEŽE

"Celé správní území je zájmovým územím Ministerstva obrany z hlediska povolování vyjmenovaných druhů staveb"